


LEGENDA:

	hranice řešeného území
	zastavěné území k 31.8. 2017
	zastavitelné plochy
	plochy změn v krajině
	návrh
	nadzemní vedení VN el.energie 35 kV
	nadzemní vedení VVN el.energie 110 kV
	el.stanice s transformací VN/VNN
	koridor nadzemního elektrického vedení 2x110 kV
	STL plynovod
	komunikační vedení O2
	radioreléové trasy

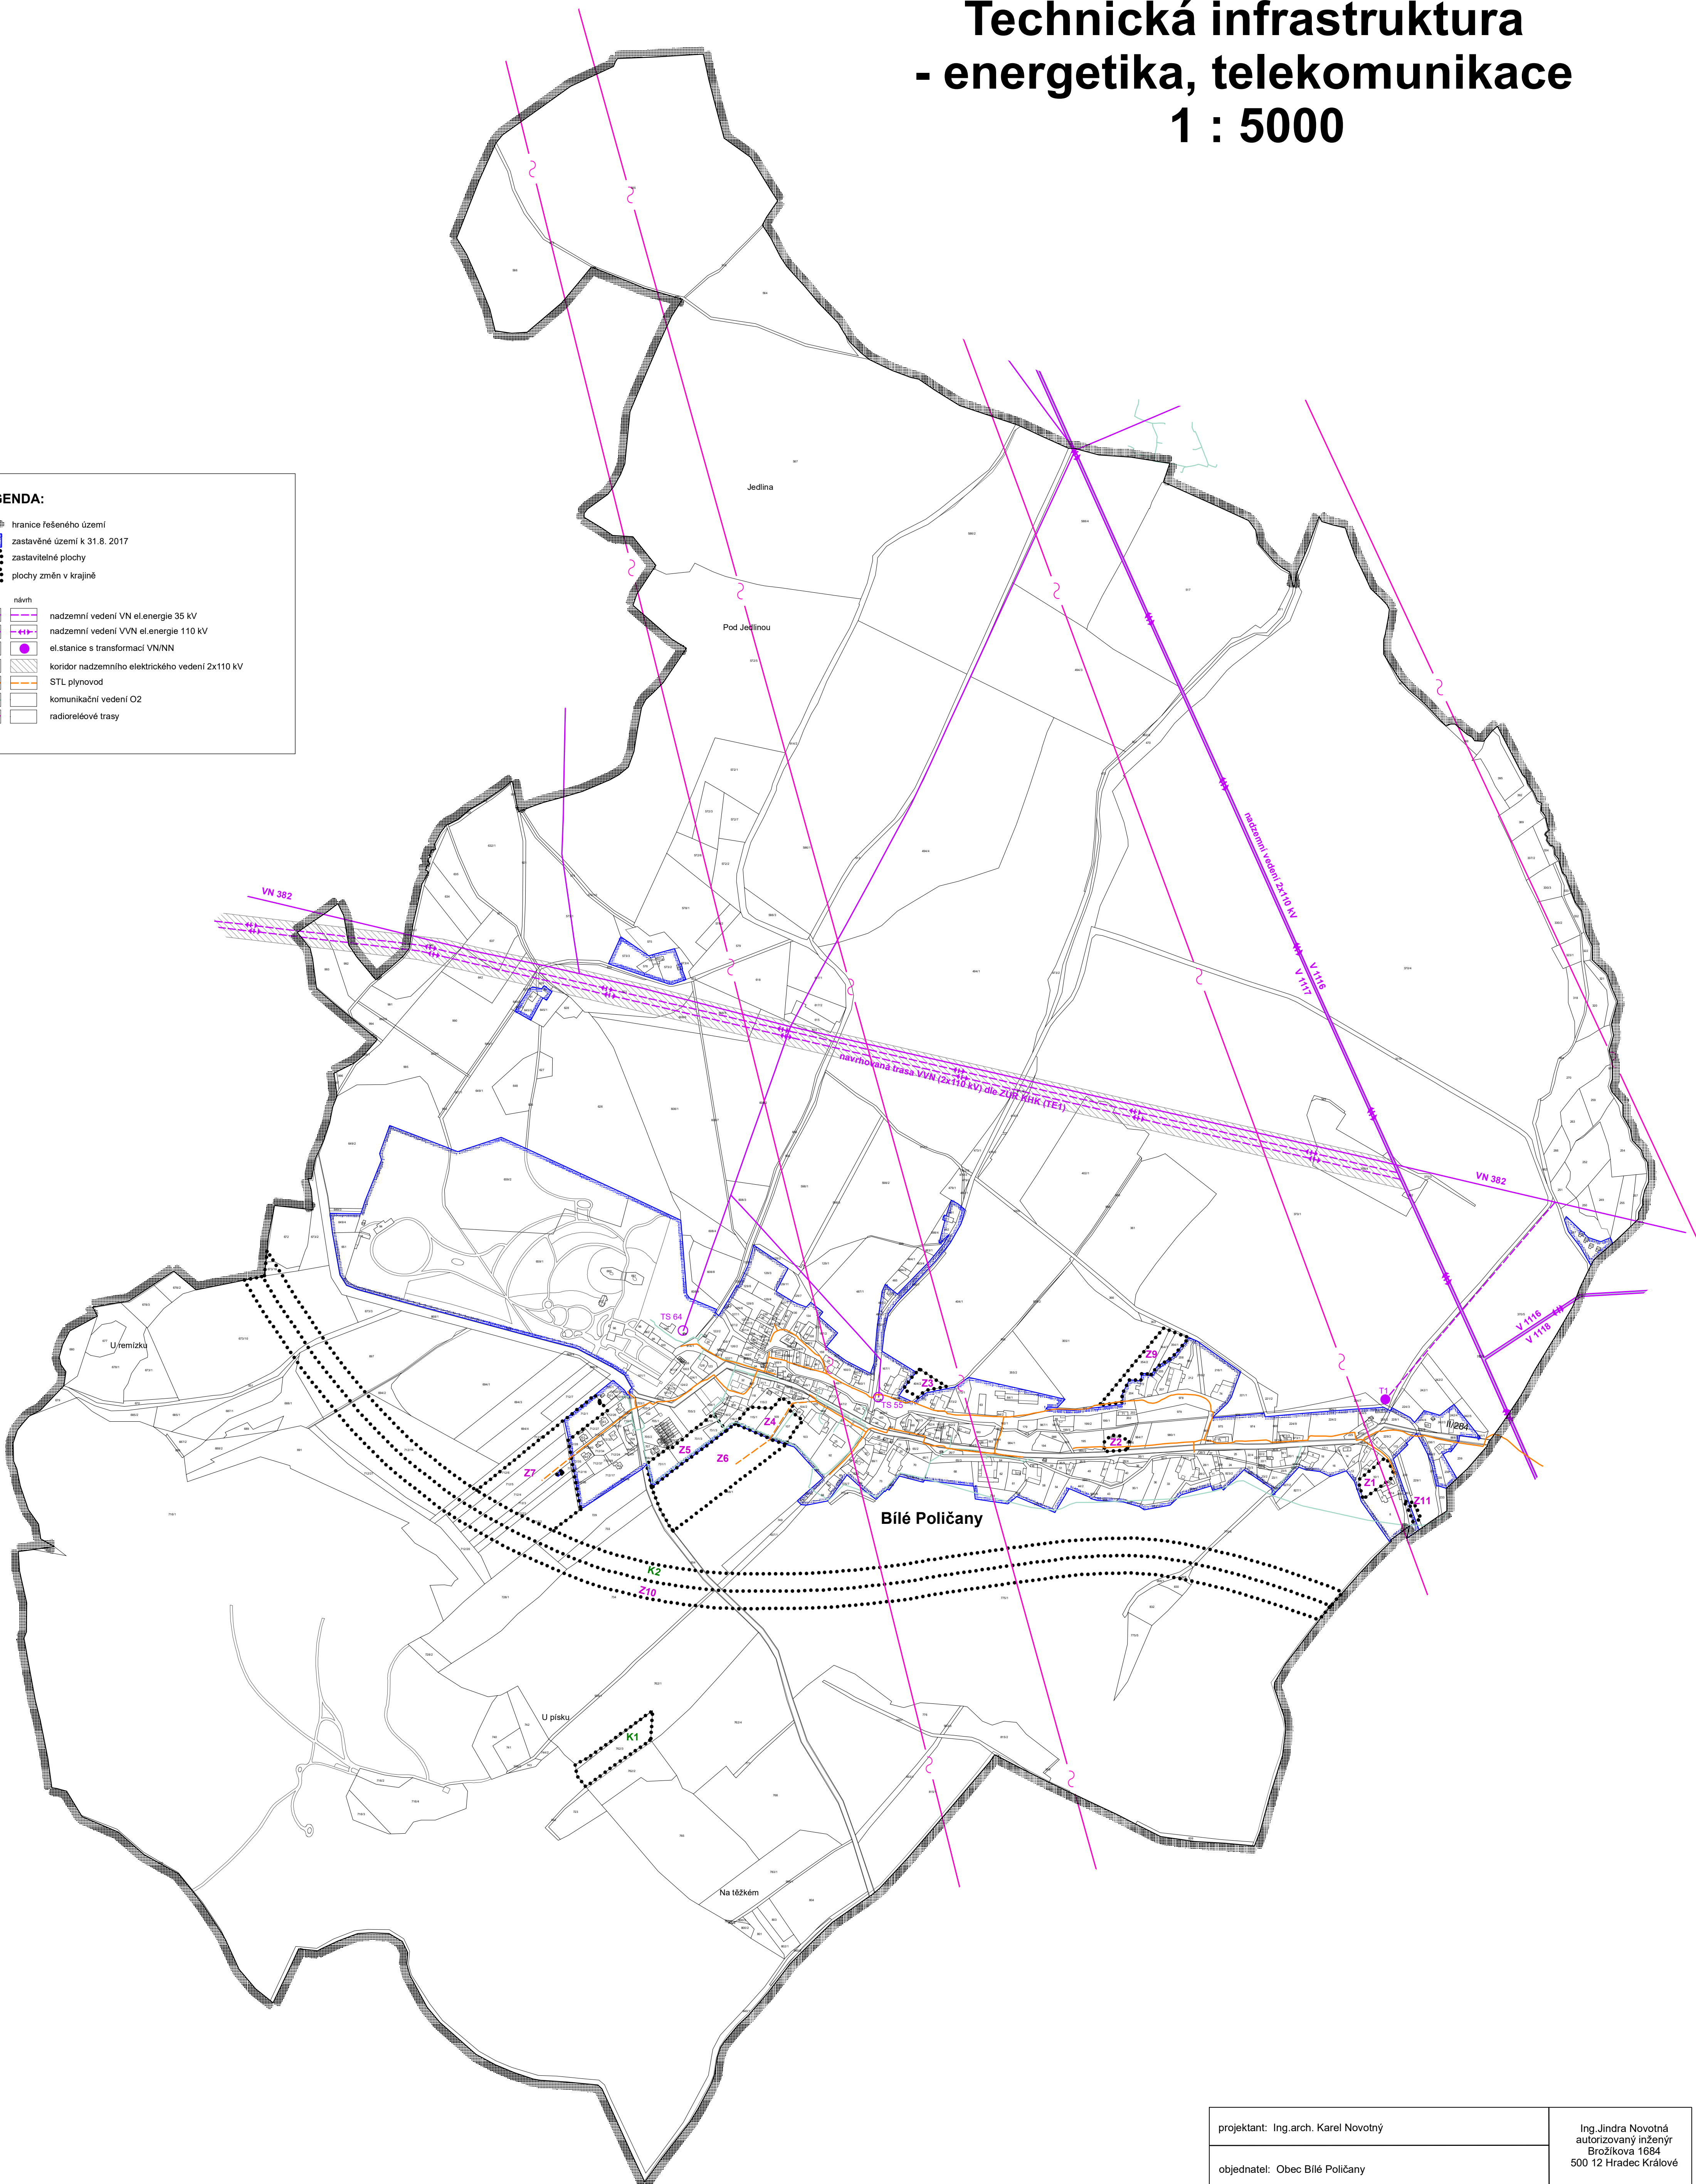

projektant: Ing.arch. Karel Novotný	Ing.Jindra Novotná autorizovaný inženýr Brožíkova 1684 500 12 Hradec Králové
objednatel: Obec Bílé Poličany	
pořizovatel: Městský úřad Dvůr Králové nad Labem	datum: říjen 2017
	měřítko: 1: 5000
ÚZEMNÍ PLÁN BÍLÉ POLIČANY	
Technická infrastruktura - energetika, telekomunikace	číslo paré: