


Územní plán Bílé Poličany

Koordinační výkres

1 : 5000

LEGENDA:	
hranice řešeného území	
zastavěné území k 31.8.	
zastavitelné plochy	
plochy změn v krajině	K1
Limity využití území:	
KULTURNÍ LIMITY:	
stav návrh	
nemovité kulturní památky	
území archeologických nálezů	
PŘÍRODNÍ LIMITY:	
ochranné pásmo lesa	
památný strom	
VODNÍ HOSPODÁŘSTVÍ:	
záplavové území při Q100	
aktivní zóna záplavového území	
mellorce	
Celé území obce leží v CHOPAV Východočeská křida	
TECHNICKÉ LIMITY:	
ochranné pásmo silnic II. a III. třídy	
ochranné pásmo nadzemního vedení VN/VN elektrické energie	
ochranné pásmo letiště Dvůr Králové nad Labem	
ochranné pásmo vzletových a přistávacích ploch letiště Hradec Králové	
ochranné pásmo letištního radiolokačního prostoru	
TECHNICKÁ INFRASTRUKTURA:	
nadzemní vedení VN elektrické energie 35 kV	
nadzemní vedení VVN elektrické energie 110 kV	
elektrická stanice s transformací VN/VN	
STL plynnovod	
Komunikační vedení O2 - kabelové	
nadzemní komunikační vedení	
radoreleové trasy	
vodovodní řady	
kanalizace	
čistírna odpadních vod	
DOPRAVNÍ INFRASTRUKTURA:	
silnice II.třídy	
silnice III.třídy	
místní a účelové komunikace	
cyklotrasy	
ÚZEMNÍ SYSTÉM EKOLOGICKÉ STABILITY:	
lokální biocentrum	
lokální biokoridor	
Plochy s rozdílným způsobem využití	
plochy stabilizované	plochy změny
SV	SV
RH	plochy stavb pro hromadnou rekreaci
OV	plochy občanského vybavení - veřejná infrastruktura
OM	plochy občanského vybavení - komerční zařízení malá a střední
OS	plochy občanského vybavení - tělovýchovná a sportovní zařízení
VZ	plochy výroby a skladování - zemědělská výroba
TI	plochy technické infrastruktury
PV	plochy veřejných prostranství
ZV	plochy veřejných prostranství - veřejná zeleň
ZS	plochy zeleně soukromé a vyhrazené
ZK	plochy zeleně ochranné a izolační
W	plochy zeleně se specifickým využitím
NZ	plochy vodní a vodohospodářské
NL	plochy zemědělské
NP	plochy lesní
NSpz	plochy přírodní
NSpzv	plochy smíšené nezastavěného území - přírodní, zemědělské
DS	plochy dopravní infrastruktury - silniční
Veřejně prospěšné stavby	
koridor přeložky silnice II/284	
koridor nadzemního elektrického vedení VVN 2x110 kV	

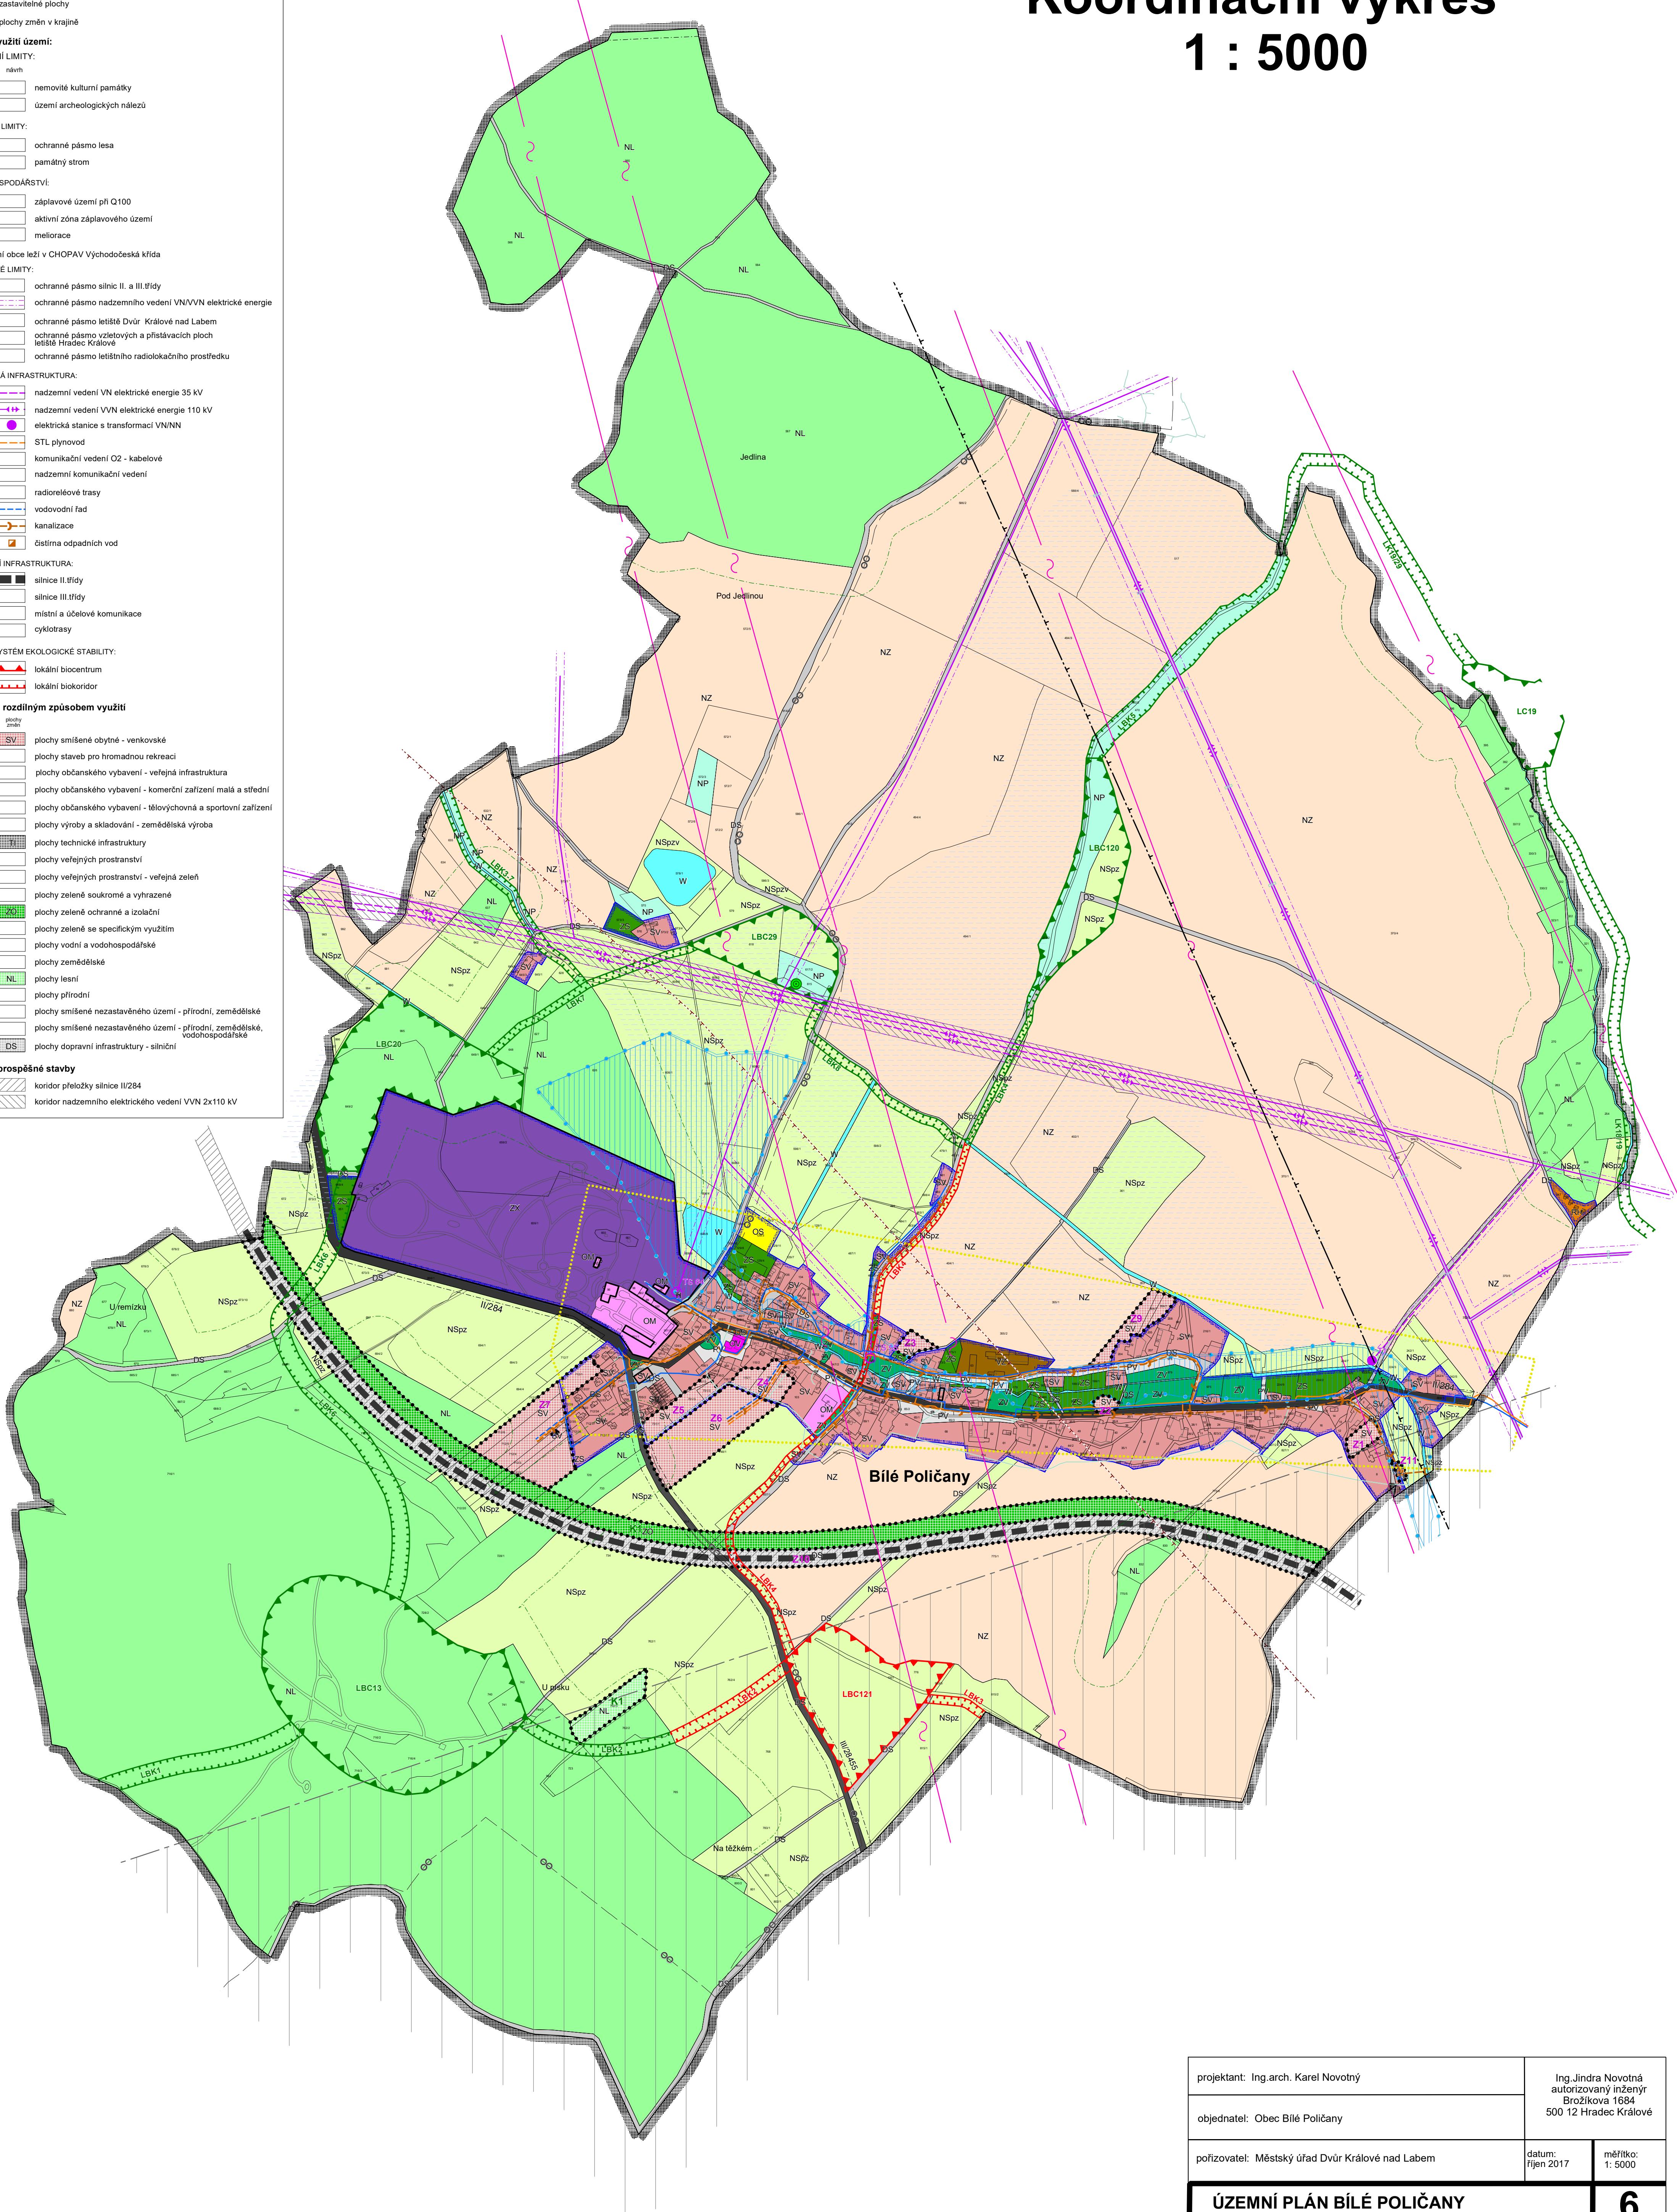

projektant: Ing.arch. Karel Novotný

Ing.jinára Novotná
autORIZOVANÝ INŽENÝR
Brožíkova 1684
500 12 Hradec Králové

objednatel: Obec Bílé Poličany

pořizovatel: Městský úřad Dvůr Králové nad Labem

datum: říjen 2017

měřítko:
1: 5000

územní plán Bílé Poličany

Koordinační výkres

6

číslo paré: